



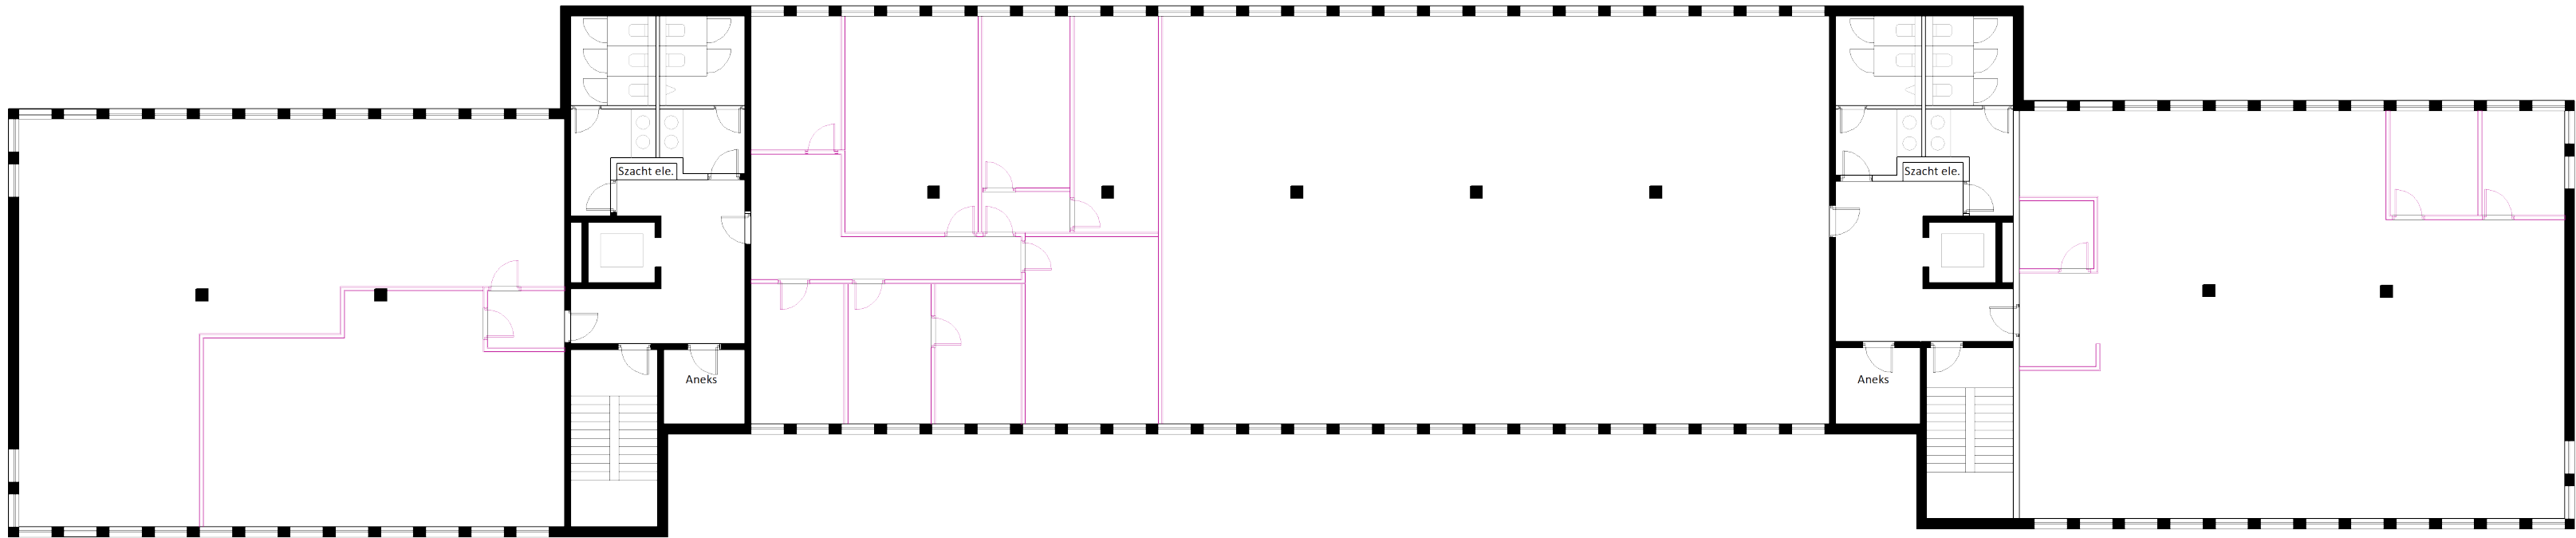

SCHEMAT STANU ISTNIEJĄCEGO / ELEMENTY DO USUNIĘCIA

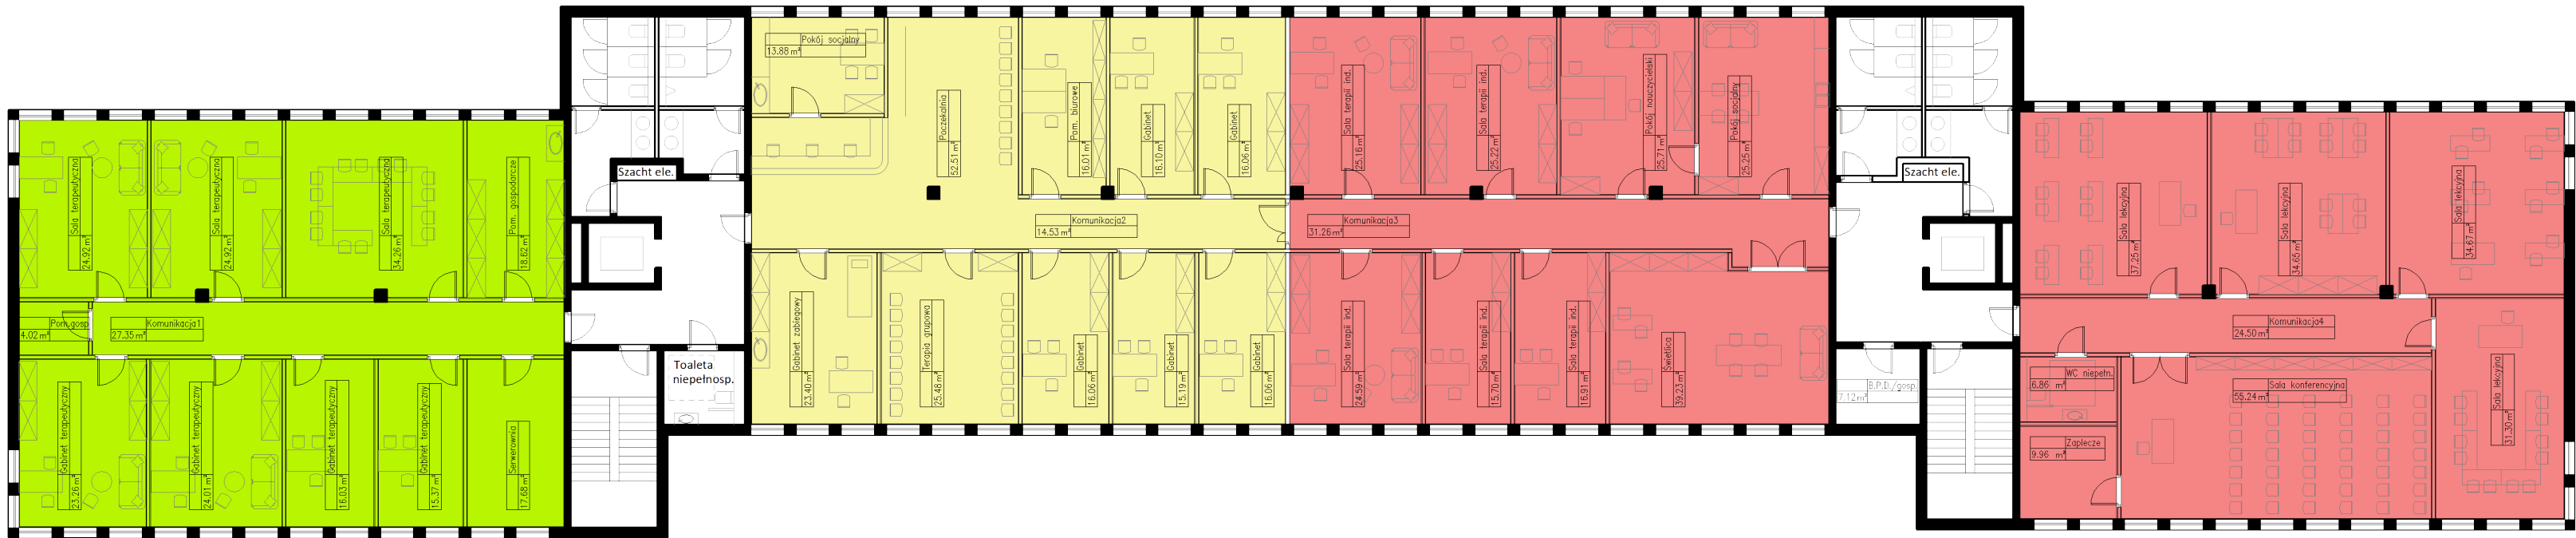

SCHEMAT STANU PROJEKTOWANEGO

- Ośrodek Środowiskowej Opieki Psychologicznej i Psychoterapeutycznej
- Poradnia Zdrowia Psychicznego
- Oddział Dzienny Psychiatryczny i Psychoterapeutyczny
- Ściany działowe do likwidacji
- Ściany działowe nowoprojektowane
- Elementy konstrukcyjne/ściany zewnętrzne

Opracowanie: mgr.inż. Marta Geras mgr.inż. Tomasz Geras Nr uprawnień : MA/007/23		
Inwestor: SZPZŁO ul. Szczęśliwicka 36, 02-353 Warszawa		
Adres Inwestycji: Ul. Stefana Kazimierza Hankiewicza 2, 02-103 Warszawa		
Temat projektu: Adaptacja pomieszczeń budynku biurowego na Ośrodek Środowiskowej Opieki Psychologicznej i Psychoterapeutycznej dla dzieci i młodzieży, Poradnię Zdrowia Psychicznego dla dzieci i młodzieży, Oddział Dzienny Psychiatryczny i Rehabilitacyjny dla dzieci i młodzieży		
Etap projektu: PROJEKT KONCEPCYJNY		
Tytuł rysunku: RZUT II PIĘTRA		
Data:	Skala:	Nr rysunku:
27.09.2024	1:200	PK-01